


ZMENY A DOPLNKY č.1 K ÚPN OBCE DLHÁ NAD VÁHOM

LEGENDA

STAV	NÁVRH	VÝHLAD	
			OZNAČENIE ÚZEMNO- PRIESTOROVÉHO CELKU
			HRANICA ÚZEMNO- PRIESTOROVÉHO CELKU
			HLUKOVÉ PÁSMO 60 dB
			CESTA II. TRIEDY II/573
			MIESTNE KOMUNIKÁCIE SPEVLENÉ
			RIGOLY
			PEŠIE CHODNÍKY A ZJAZDNÉ PLOCHY
			PLOCHY A OBJEKTY S FUNKCIOU BÝVANIA - IBV
			POLYFUNKCIA KOMERČNÁ VYBAVENOSŤ NA BÁZE IBV
			SÚKROMNÁ ZELEŇ (ZÁHRADY, SADY)

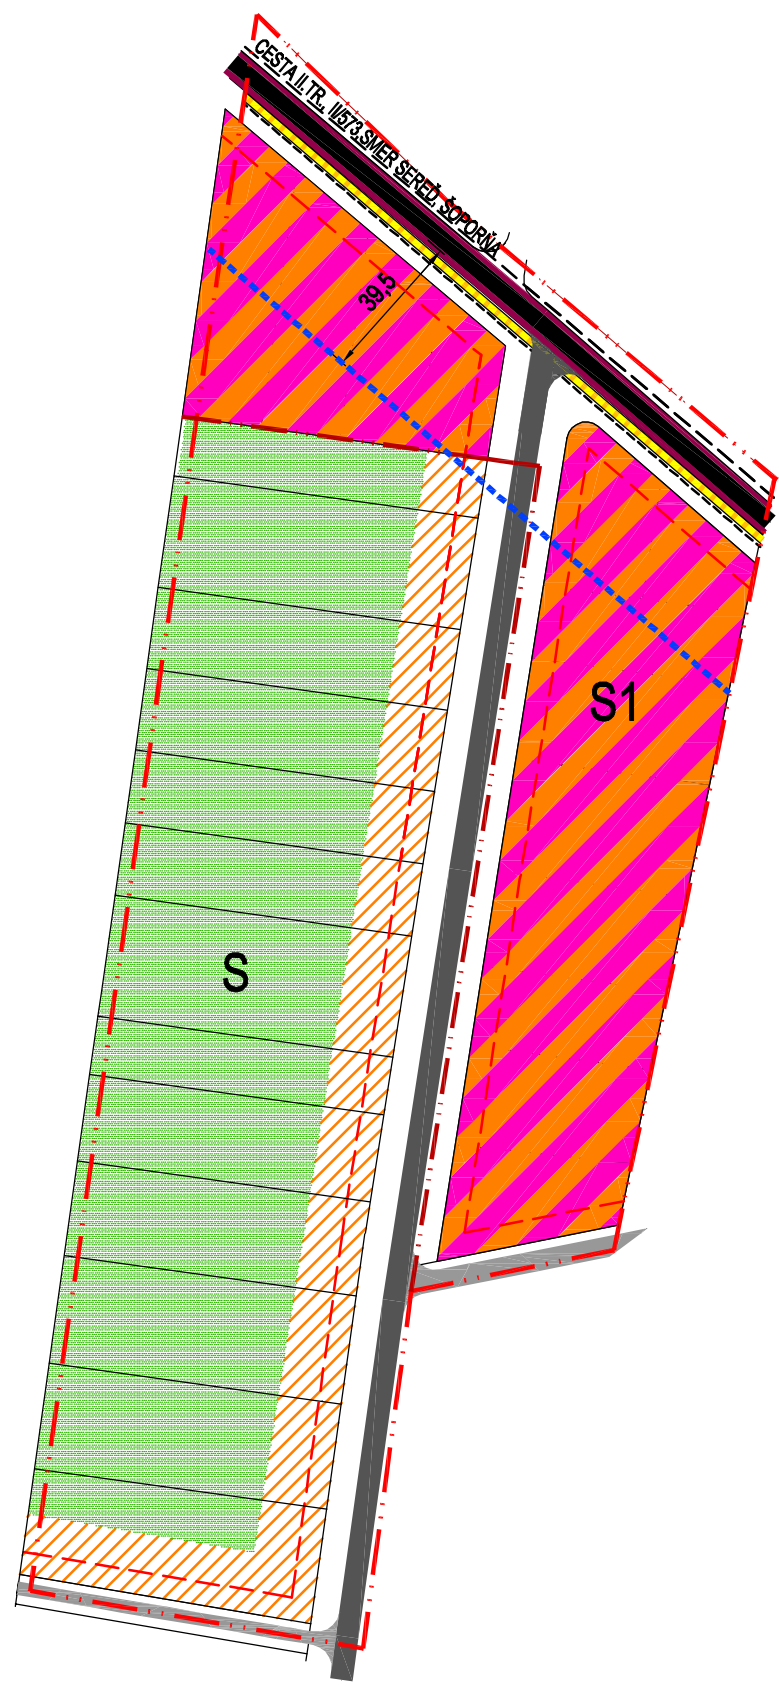

ARCHITEKTONICKÝ ATELIÉR
neutra

OZN. LOKALITY	VÝMERA V ha	NAVROVANÁ HLAVNÁ FUNKC. V ZMYSLE PLATNÉHO ÚPD	NAVROVANÁ HLAVNÁ FUNKC. V ZMYSLE DOPLNKU č. 1	ÚČEL NAVROVANÝCH DOPLNKOV
S	2.8088	INDIVIDUÁLNA BYTOVÁ VÝSTAVBA	INDIVIDUÁLNA BYTOVÁ VÝSTAVBA	ZMENA PLOŠNÉHO ROZSAHU
S1	2.2751	INDIVIDUÁLNA BYTOVÁ VÝSTAVBA	POLYFUNKCIA KOMERČNÁ VYBAVENOSŤ NA BÁZE IBV	VNÚTORNÁ ZMENA FUNKČNÉHO VYUŽITIA

OBJEDNÁVATEĽ: OBEC DLHÁ NAD VÁHOM

SPRACOVATEĽ: NEUTRA - ARCHITEKTONICKÝ ATELIÉR, FARSKÁ 1, 949 01 NITRA, TEL./FAX: 037/6579461

ZODPOVEDNÝ PROJEKTANT: ING. ARCH. PETER MIZIA

KAT.ÚZ.: DLHÁ NAD VÁHOM

OKRES: ŠAĽA

MIERKA: 1:2000

FORMÁT: 2x A4

DÁTUM: 01/2012

3

NÁZOV VÝKRESU: KOMPLEXNÝ VÝKRES PRIESTOROVÉHO USPORIADANIA S VYZNAČENOU ZÁVÄZNOU ČASŤOU RIEŠENIA