


I.	I.	I.	- ETAPIZÁCIA
R	S	S1	- OZNAČENIE ÚPC (ÚZEMNO-PRIESTOROVÝ CELOK)
2+	2	2	- DOPORUČENÁ PODLAŽNOSŤ
-	-	-	- SÚČASNÝ KOEFICIENT ZASTAVANIA ÚZEMIA
0,50	0,25	0,25	- NAVRHOVANÝ KOEFICIENT ZASTAVANIA ÚZEMIA
-	-	-	- SÚČASNÝ INDEX PODLAŽNÝ PLOCH
1,00	0,50	0,50	- NAVRHOVANÝ INDEX PODLAŽNÝ PLOCH
34 336	28 088	22 751	- PLOCHA ÚPC
			- AKTIVITY PRIPUSTENÉ V DANEJ LOKALITE

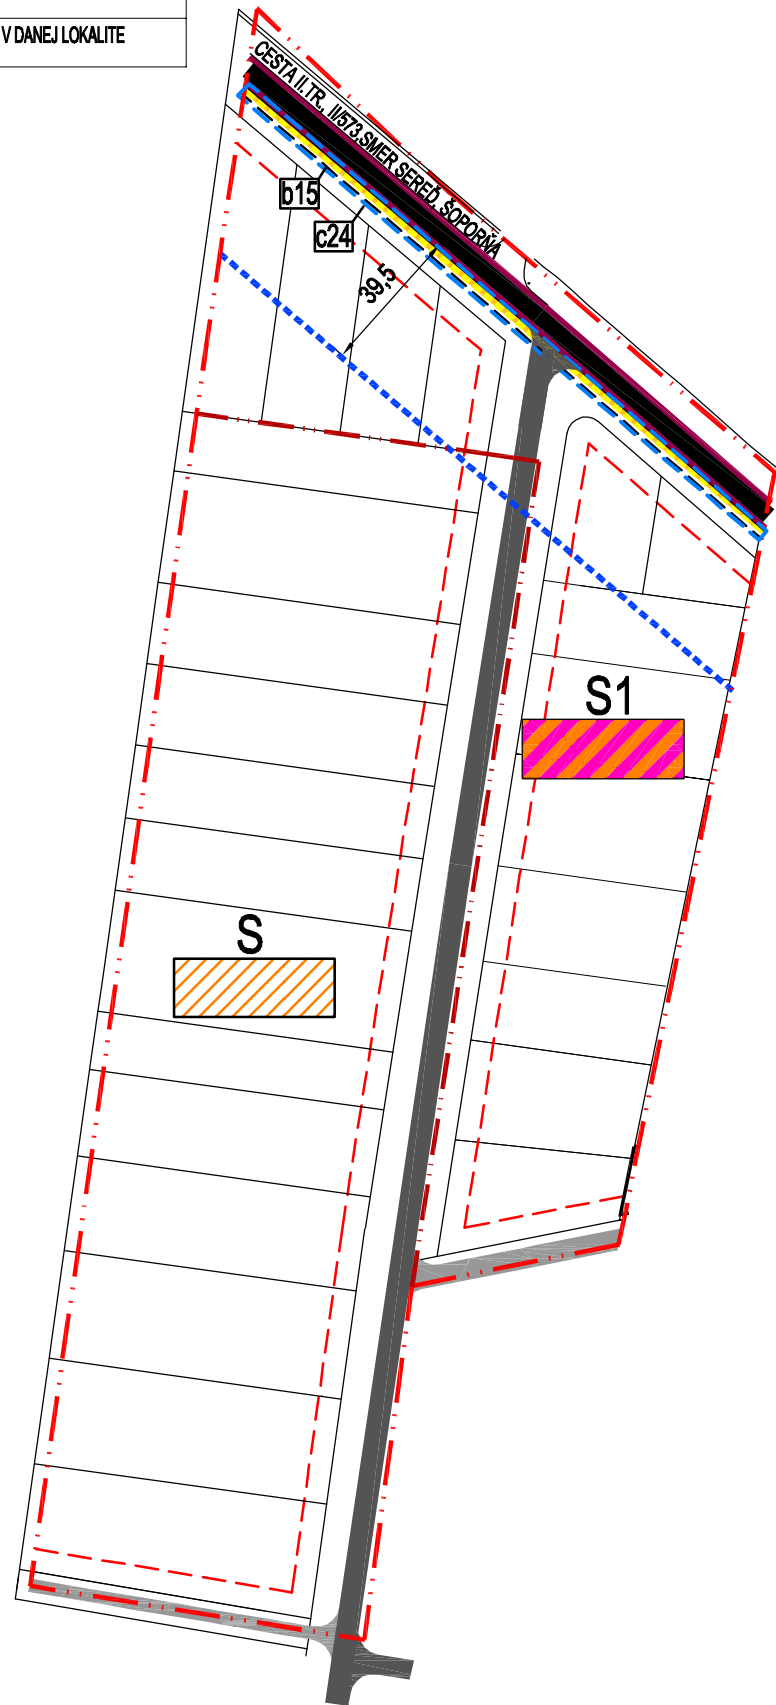

ZMENY A DOPLNKY Č.1 K ÚPN OBCE DLHÁ NAD VÁHOM

LEGENDA

STAV	NÁVRH	VÝHLAD	
			OZNAČENIE ÚZEMNO- PRIESTOROVÉHO CELKU
			HRANICA ÚZEMNO- PRIESTOROVÉHO CELKU
			HLUKOVÉ PÁSMO 60 dB
			CESTA II. TRIEDY III/573
			MIESTNE KOMUNIKÁCIE SPEVNENÉ
			PEŠIE CHODNÍKY A ZJAZDNÉ PLOCHY
			PLOCHY A OBJEKTY S FUNKCIOU BYVANIA - IBV
			POLYFUNKCIA KOMERČNÁ VYBAVENOSŤ NA BÁZE IBV
			HRANICA VEREJNOPROSPEŠNEJ STAVBY
			RIGOLY

ZOZNAM NAVRHOVANÝCH VEREJNOPROSPEŠNÝCH STAVIEB

- b15** RIGOL
c24 CHODNÍK PRE PEŠÍCH

ARCHITEKTONICKÝ ATELIÉR
neutra

OZN. LOKALITY	VÝMERA V ha	NAVRHOVANÁ HLAVNÁ FUNKC. V ZMYSLE PLATNÉHO ÚPD	NAVRHOVANÁ HLAVNÁ FUNKC. V ZMYSLE DOPLNKU č. 1	ÚČEL NAVRHOVANÝCH DOPLNKOV
S	2.8088	INDIVIDUÁLNA BYTOVÁ VÝSTAVBA	INDIVIDUÁLNA BYTOVÁ VÝSTAVBA	ZMENA PLOŠNÉHO ROZSAHU
S1	2.2751	INDIVIDUÁLNA BYTOVÁ VÝSTAVBA	POLYFUNKCIA KOMERČNÁ VYBAVENOSŤ NA BÁZE IBV	VNÚTORNÁ ZMENA FUNKČNÉHO VYUŽITIA

OBJEDNÁVATEĽ: OBEC DLHÁ NAD VÁHOM

SPRACOVATEĽ: NEUTRA - ARCHITEKTONICKÝ ATELIÉR, FARSKÁ 1, 949 01 NITRA, TEL./FAX: 037/6579461

ZODPOVEDNÝ PROJEKTANT: ING. ARCH. PETER MIZIA

PROJEKTANT: ING. ARCH. ANTON AUGUSTÍN

KAT.ÚZ.:	DLHÁ NAD VÁHOM
OKRES:	ŠALČA
MIERKA:	1:2000
FORMÁT:	2x A4
DÁTUM:	01/2012

NÁZOV VÝKRESU: VÝKRES ORGANIZÁCIE A REGULÁCIE ÚZEMIA S VYZNAČENÝMI VEREJNOPROSPEŠNÝMI STAVBAMI