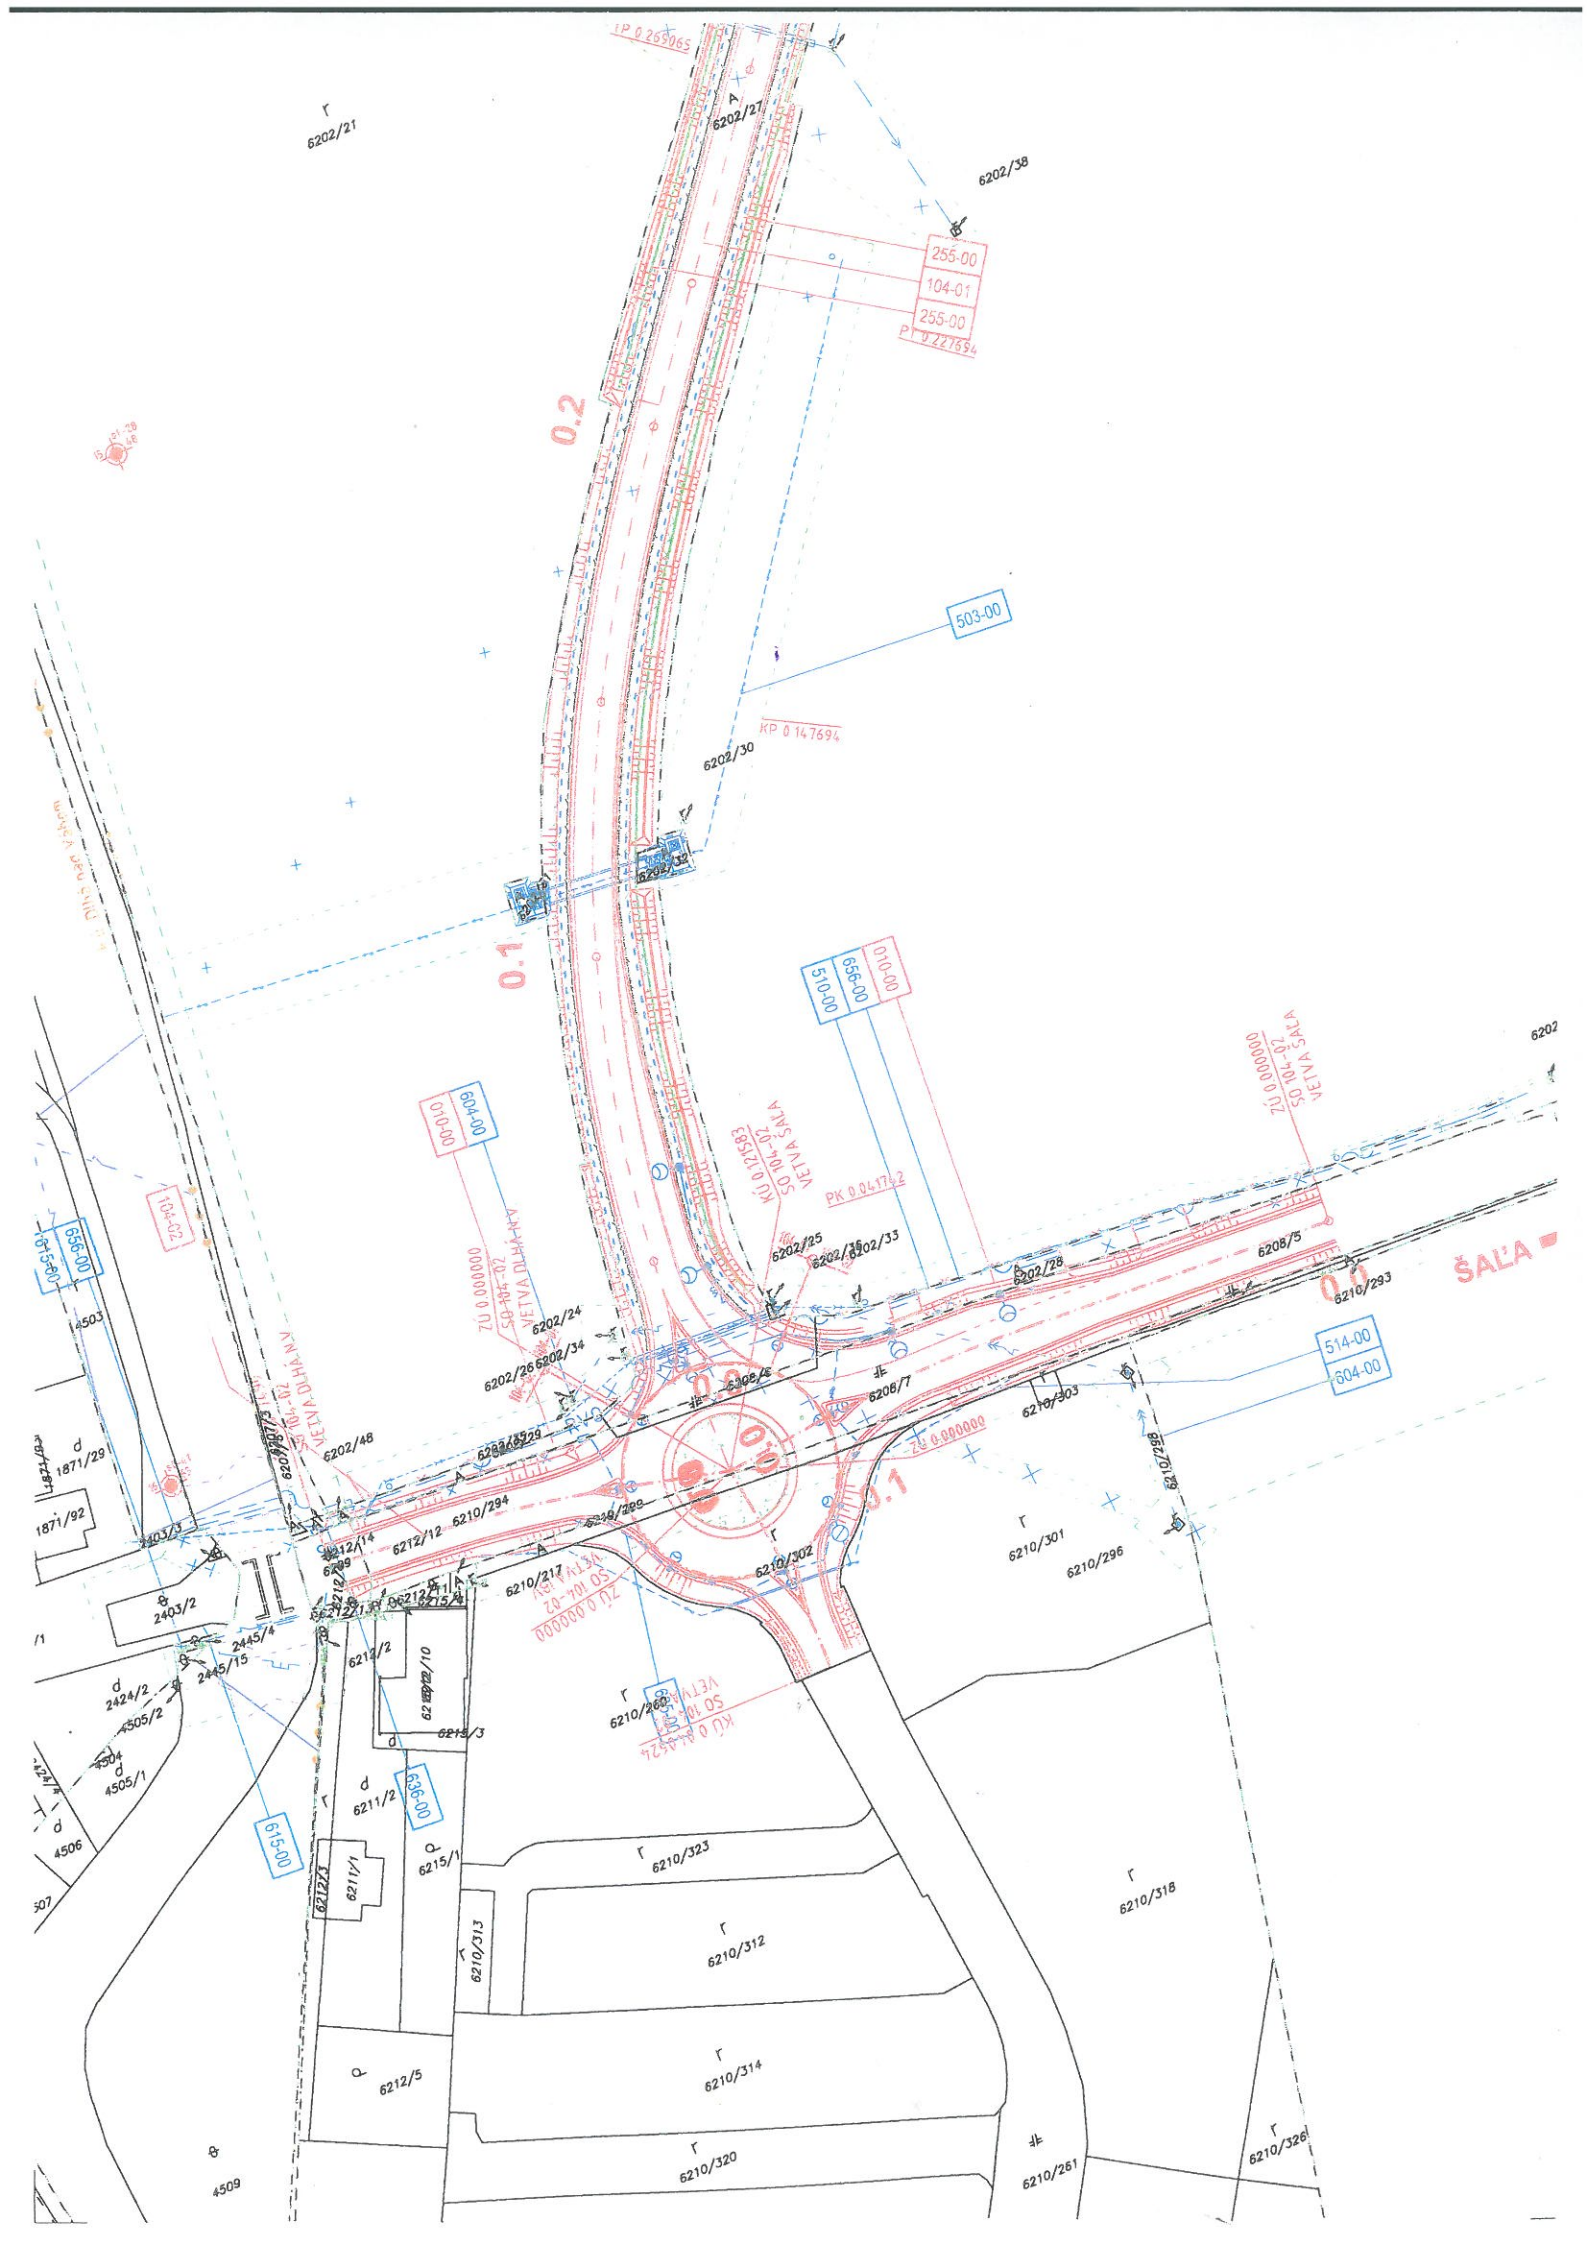

TP 0.269065
6202/21
6202/27
6202/38
255-00
104-01
255-00
PT 0.227694
0.2
503-00
KP 0.147694
6202/30
0.1
510-00
656-00
010-00
604-00
010-00
104-02
656-00
ZÚ 0.000000
SO 104-02
VETVA ŠAĽA
KÚ 0.121583
SO 104-02
VETVA ŠAĽA
PK 0.041742
6202/25
6202/33
6202/28
6208/5
6210/293
ŠAĽA
514-00
604-00
6202/24
6202/26
6202/34
6202/48
6208/7
6210/303
6210/298
6210/294
6212/12
6210/217
6210/302
6210/301
6210/296
2403/2
2445/4
2445/15
2424/2
4505/2
4505/1
4506
6212/2
6215/3
6211/2
636-00
615-00
6211/1
6215/1
6210/323
6210/312
6210/313
6210/318
6212/5
6210/314
6210/320
6210/261
6210/326
4509