


SITUÁCIA ŠIRŠIE VZŤAHY

M1-1000

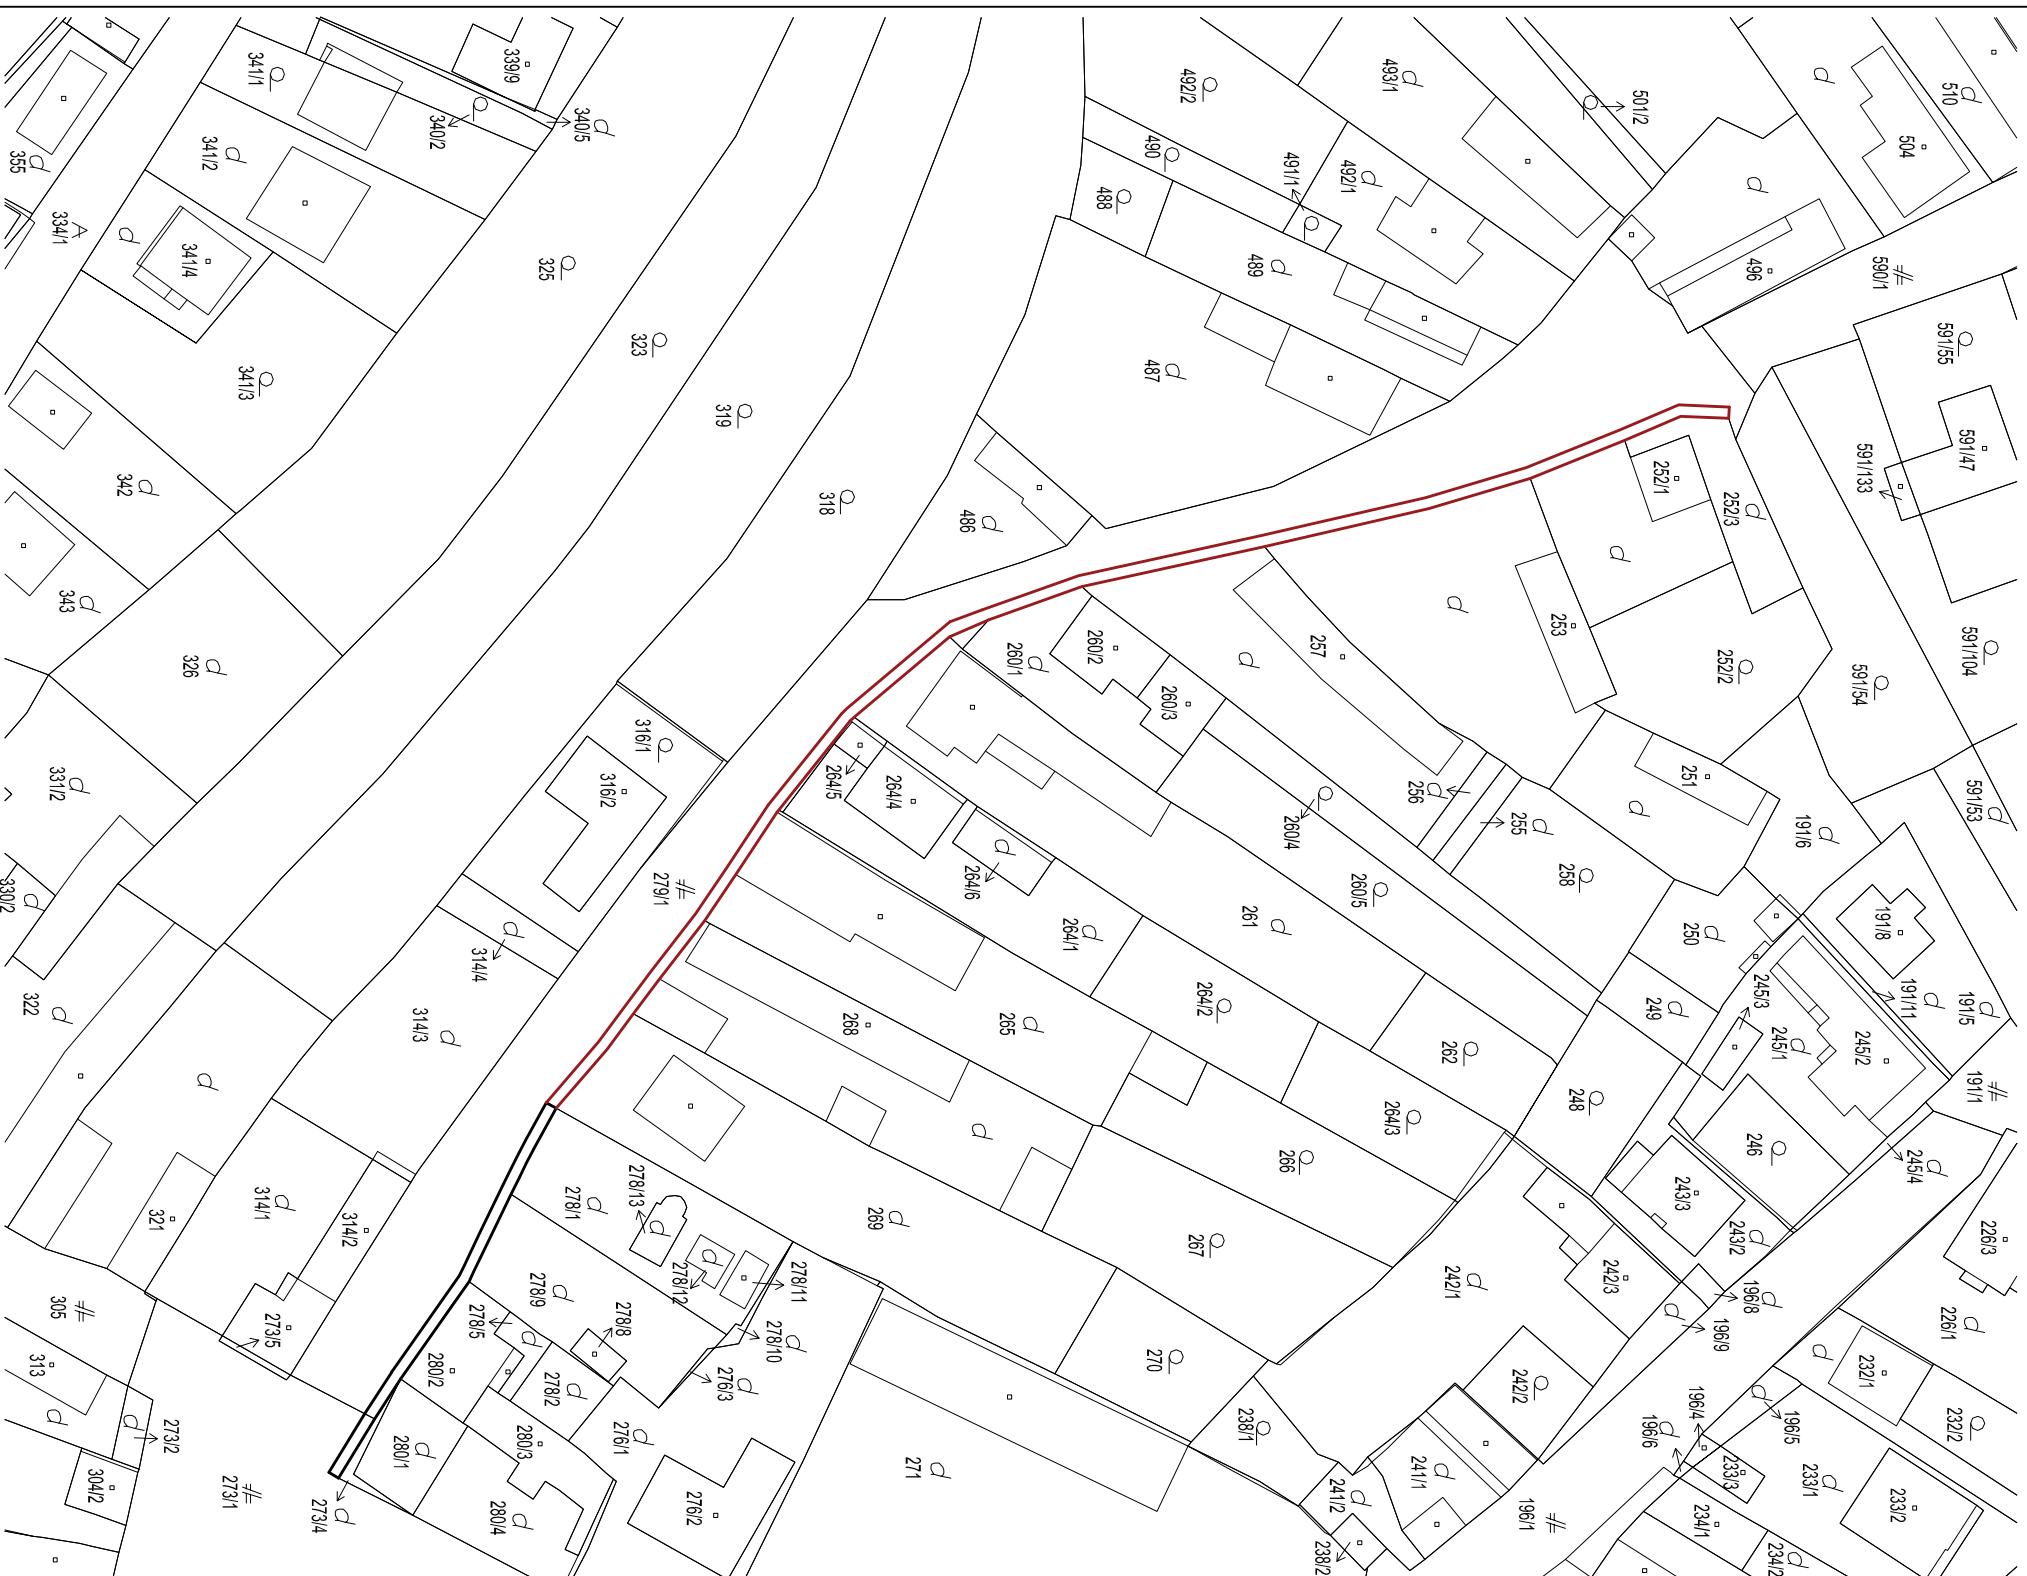

ÚZEMIE NA PODKLADE SATELITNEJ MAPY

LEGENDA

- NAVRHOVANÝ CHODNÍK Z BETÓNOVEJ ZÁMKOVEJ DLAŽBY
- EXISTUJÚCI CHODNÍK
- OKOLITÉ OBJEKTY (OBEC - DĽHÁ NAD VÁHOM)
- DVOR
- BUDOVA
- VEREJNÁ KOMUNIKÁCIA
- ZÁHRADA

PROJEKTOVÁ DOKUMENTÁCIA JE SÚČASŤOU ARCHITECTONICKÉHO DIELA A PODLEHA AUTORSKÉMU ZÁKONU Č. 169/2015 Z. Z. PREZENTOVANE TECHNICKÉ VÝKRESY A VŠETKY TEXTOVÉ SÚČASŤI PROJEKTU DEFINOVÁ DIELO, ALEBO JEHO ČASŤ Z TOHO TITULU JE PROJEKT DŮSEVNÝM MALETOM AUTORA A PŘETO POUŽÍVAT, ROZMNOŽOVAT A PUBLIKOVAT HO NEMOŽNO BEZ SO SÚHLASOM AUTORA, ZMENY V PROJEKTE JE MOŽNÉ VYKONAT IBA S PÍSOMNÝM SÚHLASOM AUTORA!

0,000 = 1:18,00 M.N.M.

PROJEKT PRE OHLÁSENIE STAVBY NEMAHÁRADA REALIZAČNÚ PROJEKTOVÚ DOKUMENTÁCIU!

AUTOR	ING. ROMAN HANÁK, aut. ing.	NÁZOV STAVBY	STAVEBNÍK
PROJEKTANT STAVBY	ING. ROMAN HANÁK, aut. ing.	CHODNÍK	OBEC DĽHÁ NAD VÁHOM, 927 05 DĽHÁ NAD VÁHOM
ZODPOVEDNÝ PROJEKTANT	ING. ROMAN HANÁK, aut. ing.	OBJEKT ČASŤ PROJEKTU	MIESTO STAVBY
VYPRACOVAV	ING. ROMAN HANÁK, aut. ing.	SO 01 - BETÓNOVÝ CHODNÍK	DĽHÁ NAD VÁHOM
		ARCHITECTÚRA	KATASTRÁLNE ÚZEMIE
		OBSAH VÝKRESU	DLHÁ NAD VÁHOM
		SITUÁCIA ŠIRŠÍCH VZŤAHOV	PARCELA ČÍSLO
			279/1
			STUPEŇ
			PROJEKT PRE OHLÁSENIE STAVBY
			DÁTUM
			AUGUST 2020
			ARCHIVNÉ ČÍSLO
			57/2020
			FORMÁT
			A3
			MIERKA
			1 : 1000
			Č. VÝK.
			A01



HR-PROJECT, s.r.o.
 ING. ROMAN HANÁK, aut. ing.
 BUDOVATEĽSKÁ 1159/10
 925 72 SELČE, MOBIL: 0949 550 782
 web: www.hrprojekt.sk, email: rhd@hrprojekt.sk