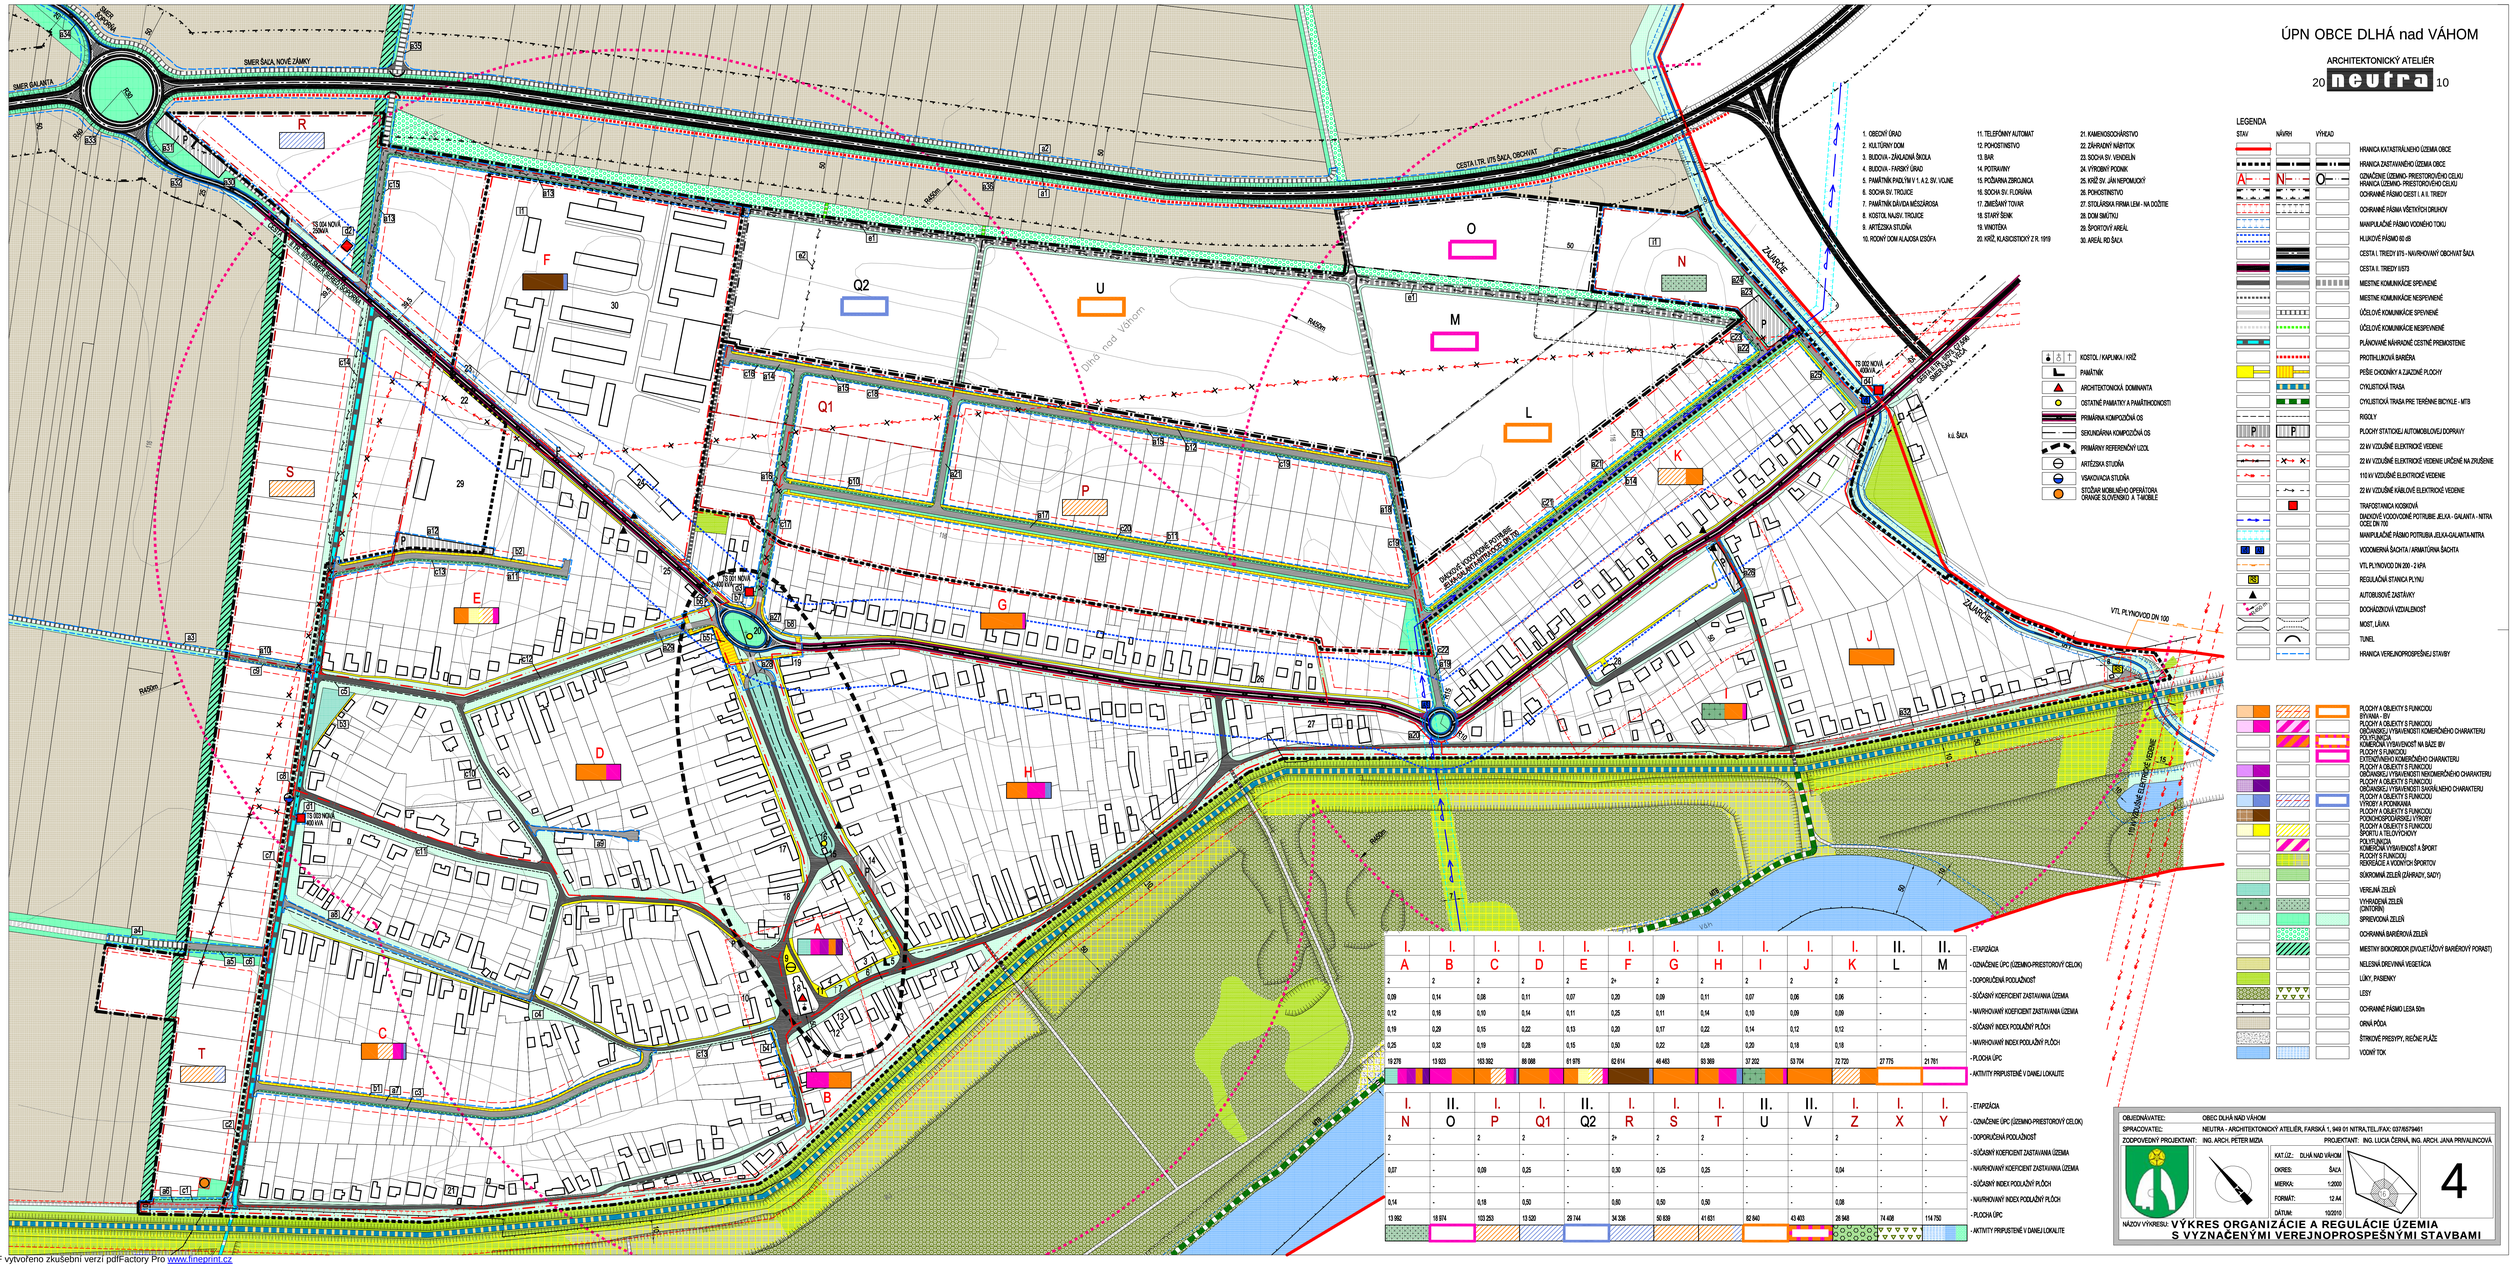

I. A	I. B	I. C	I. D	I. E	I. F	I. G	I. H	I. I	I. J	I. K	II. L	II. M	
2	2	2	2	2+	2	2	2	2	2	2	-	-	- ETAPIZÁCIA
0,09	0,14	0,08	0,11	0,07	0,20	0,09	0,11	0,07	0,06	0,06	-	-	- OZNAČENIE ÚPC (ÚZEMNO-PRIESTOROVÝ CELOK)
0,12	0,16	0,10	0,14	0,11	0,25	0,11	0,14	0,10	0,09	0,09	-	-	- DOPORUČENÁ PODLAŽNOSŤ
0,19	0,29	0,15	0,22	0,13	0,20	0,17	0,22	0,14	0,12	0,12	-	-	- SÚČASNÝ KOEFICIENT ZASTAVANIA ÚZEMIA
0,25	0,32	0,19	0,26	0,15	0,50	0,22	0,28	0,20	0,18	0,18	-	-	- NAVRHOVANÝ KOEFICIENT ZASTAVANIA ÚZEMIA
19 276	13 923	103 392	88 088	81 978	62 614	48 483	93 369	37 202	53 704	72 720	27 775	21 761	- SÚČASNÝ INDEX PODLAŽNÍ PLOCH
													- NAVRHOVANÝ INDEX PODLAŽNÍ PLOCH
													- PLOCHA ÚPC
													- AKTIVITY PRIPUSTNÉ V DANEJ LOKALITE

I. N	II. O	I. P	I. Q1	II. Q2	I. R	I. S	I. T	II. U	II. V	I. Z	I. X	I. Y	
2	-	2	2	-	2+	2	2	-	-	2	-	-	- ETAPIZÁCIA
-	-	-	-	-	-	-	-	-	-	-	-	-	- OZNAČENIE ÚPC (ÚZEMNO-PRIESTOROVÝ CELOK)
0,07	-	0,09	0,25	-	0,30	0,25	0,25	-	-	0,04	-	-	- DOPORUČENÁ PODLAŽNOSŤ
-	-	-	-	-	-	-	-	-	-	-	-	-	- SÚČASNÝ KOEFICIENT ZASTAVANIA ÚZEMIA
0,14	-	0,18	0,50	-	0,60	0,50	0,50	-	-	0,08	-	-	- NAVRHOVANÝ KOEFICIENT ZASTAVANIA ÚZEMIA
13 982	19 974	103 253	13 520	29 744	34 336	50 839	41 631	82 840	43 403	26 948	74 408	114 750	- SÚČASNÝ INDEX PODLAŽNÍ PLOCH
													- NAVRHOVANÝ INDEX PODLAŽNÍ PLOCH
													- PLOCHA ÚPC
													- AKTIVITY PRIPUSTNÉ V DANEJ LOKALITE

OBJEDNÁVATEĽ: OBEC DLHÁ NAD VÁHOM
SPRACOVATEĽ: NEUTRA - ARCHITEKTONICKÝ ATELIÉR, FARSKÁ 1, 949 01 NITRA, TEL./FAX: 037/6579461
ZODPOVEDNÝ PROJEKTANT: ING. ARCH. PETER MIZIA
PROJEKTANT: ING. LUCIA ČERNÁ, ING. ARCH. JANA PRIVALINCOVÁ

KAT.ÚZ.: DLHÁ NAD VÁHOM
OKRES: ŠAĽA
MIERKA: 1:2000
FORMÁT: 12 A4
DÁTUM: 10/2010

4

NÁZOV VÝKRESU: VÝKRES ORGANIZÁCIE A REGULÁCIE ÚZEMIA S VYZNAČENÝMI VEREJNOPROSPEŠNÝMI STAVBAMI

PDF vytvoreno zkušební verzí pdfFactory Pro www.fineprint.cz