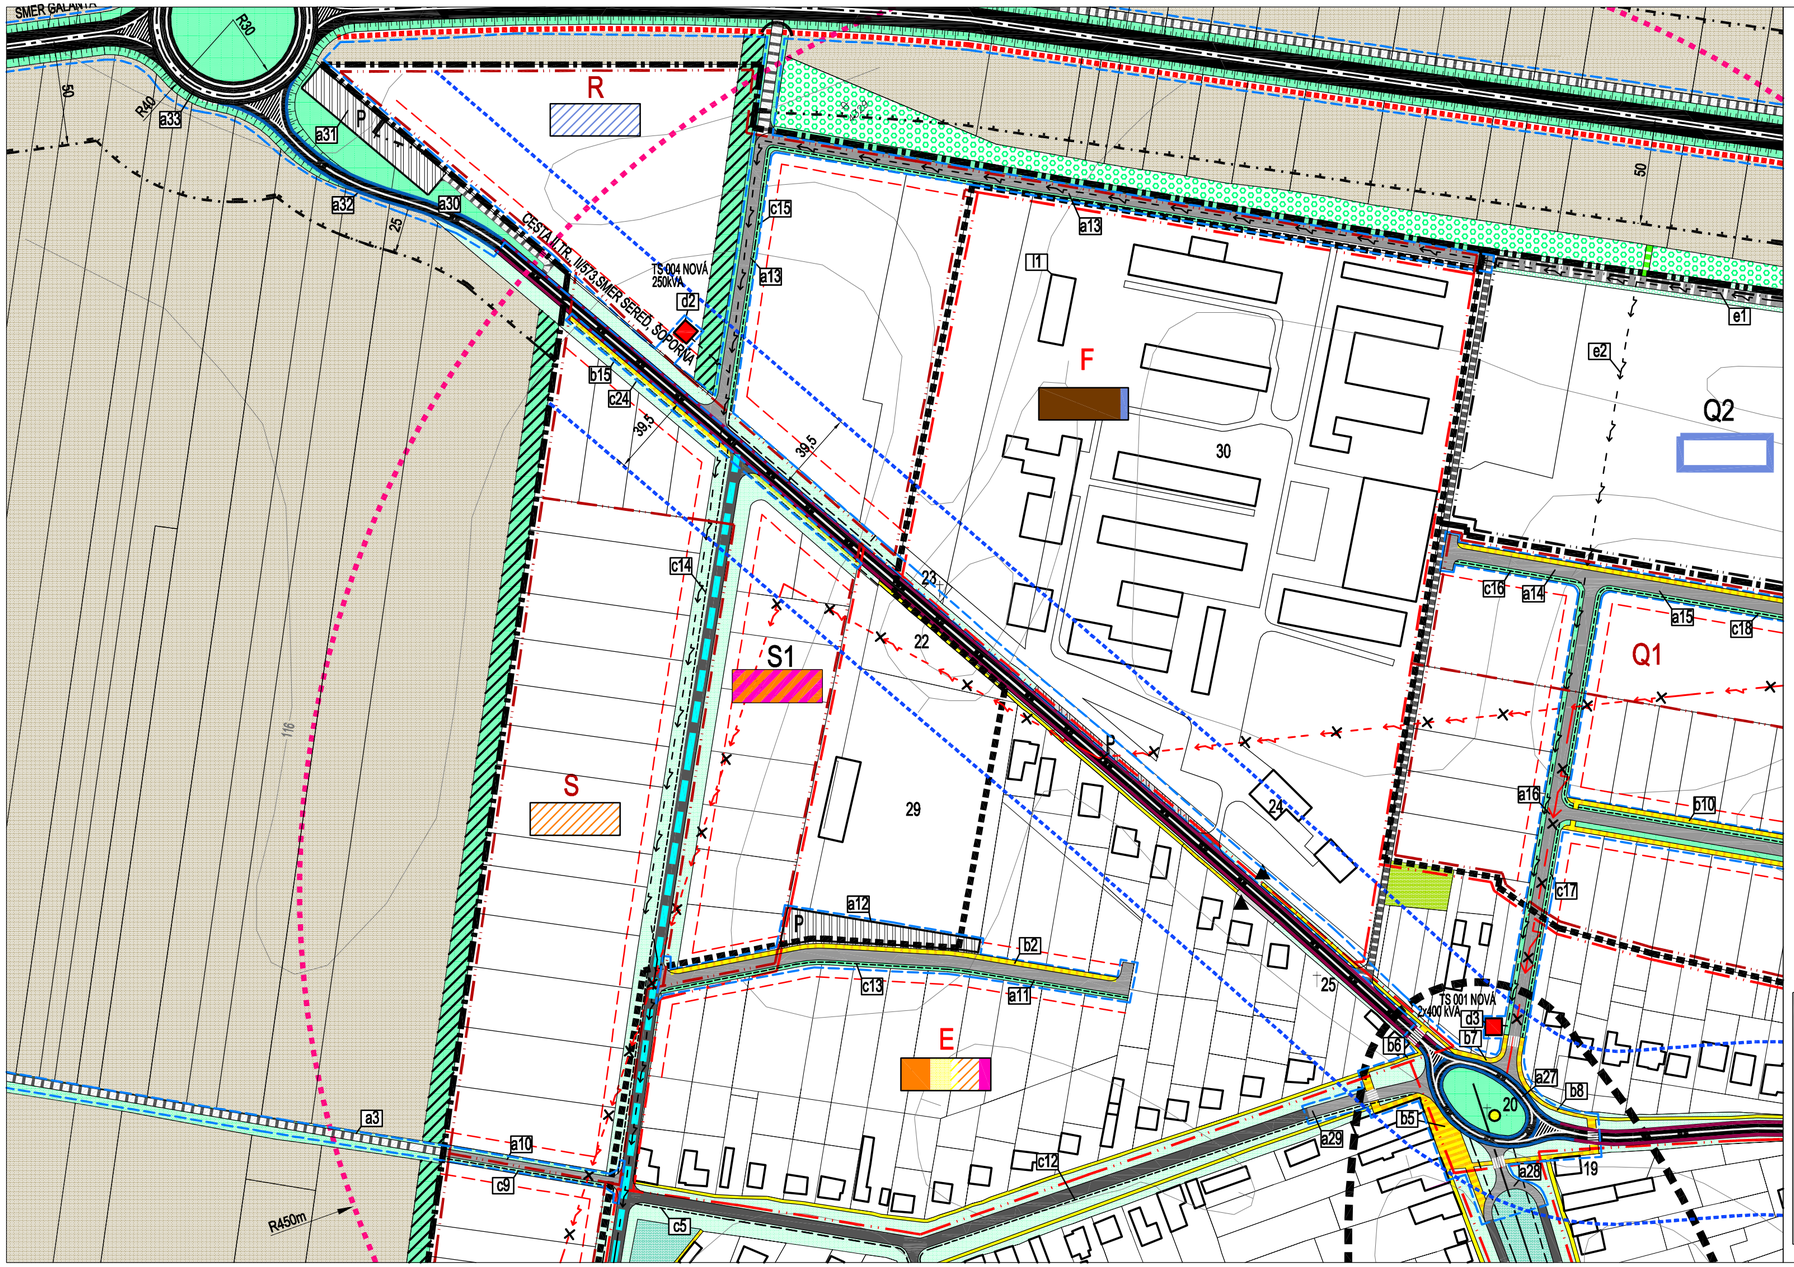

ZMENY A DOPLNKY č.1 K ÚPN OBCE DLHÁ NAD VÁHOM

LEGENDA

STAV | NÁVRH | VÝHĽAD

- HRANICA KATASTRÁLNEHO ÚZEMIA OBCE
- HRANICA ZASTAVANÉHO ÚZEMIA OBCE
- OZNAČENIE ÚZEMNO- PRIESTOROVÉHO CELKU (A, N, O)
- HRANICA ÚZEMNO- PRIESTOROVÉHO CELKU
- OCHRANNÉ PÁSMO CIEST I. A II. TRIEDY
- OCHRANNÉ PÁSMA VŠETKÝCH DRUHOV
- MANIPULAČNÉ PÁSMO VODNÉHO TOKU
- HLUKOVÉ PÁSMO 80 dB
- CESTA I. TRIEDY I/75 - NAVRHOVANÝ OBCHVAT ŠAĽA
- CESTA II. TRIEDY II/573
- MIESTNE KOMUNIKÁCIE SPEVNENÉ
- MIESTNE KOMUNIKÁCIE NESPEVNENÉ
- ÚČELOVÉ KOMUNIKÁCIE SPEVNENÉ
- ÚČELOVÉ KOMUNIKÁCIE NESPEVNENÉ
- PLÁNOVANÉ NÁHRADNÉ CESTNÉ PREMOSTENIE
- PROTIHLUKOVÁ BARIÉRA
- PEŠIE CHODNÍKY A ZJAZDNÉ PLOCHY
- RIGOLY
- PLOCHY STATICKEJ AUTOMOBILOVEJ DOPRAVY (P)
- 22 kV VZDUŠNÉ ELEKTRICKÉ VEDENIE
- 22 kV VZDUŠNÉ ELEKTRICKÉ VEDENIE URČENÉ NA ZRUŠENIE
- 110 kV VZDUŠNÉ ELEKTRICKÉ VEDENIE
- 22 kV VZDUŠNÉ KÁBLOVÉ ELEKTRICKÉ VEDENIE
- TRAFOSTANICA KIOSKOVÁ
- AUTOBUSOVÉ ZASTÁVKY
- DOCHÁDZKOVÁ VZDIALENOSŤ (R450 m)
- HRANICA VEREJNOPROSPEŠNEJ STAVBY
- PLOCHY A OBJEKTY S FUNKCIOU BÝVANIA - IBV
- PLOCHY A OBJEKTY S FUNKCIOU OBČIANSKEJ VYBAVENOSTI
- KOMERČNÉHO CHARAKTERU
- POLYFUNKCIA, KOMERČNÁ VYBAVENOSŤ NA BÁZE IBV
- PLOCHY A OBJEKTY S FUNKCIOU VÝROBY A PODNIKANIA
- PLOCHY A OBJEKTY S FUNKCIOU POĽNOHOSPODÁRSKEJ VÝROBY
- SÚKROMNÁ ZEĽEŇ (ZÁHRADY, SADY)
- VEREJNÁ ZEĽEŇ
- SPRIEVODNÁ ZEĽEŇ
- OCHRANNÁ BARIÉROVÁ ZEĽEŇ
- MIESTNY BIOKORIDOR (DVOJETÁŽOVÝ BARIÉROVÝ PORAST)
- ORNÁ PÔDA

ZOZNAM NAVRHOVANÝCH VEREJNOPROSPEŠNÝCH STAVIEB

b15 RIGOL
c24 CHODNÍK PRE PEŠÍCH

ARCHITEKTONICKÝ ATELIÉR
neutra

OBJEDNÁVATEĽ:	OBEC DLHÁ NAD VÁHOM
SPRACOVATEĽ:	NEUTRA - ARCHITEKTONICKÝ ATELIÉR, FARSKÁ 1, 949 01 NITRA,TEL./FAX: 037/6579461
ZODPOVEDNÝ PROJEKTANT:	ING. ARCH. PETER MIZIA
PROJEKTANT:	ING. ARCH. ANTON AUGUSTÍN

KAT.ÚZ.:	DLHÁ NAD VÁHOM
OKRES:	ŠAĽA
MIERKA:	1:2000
FORMÁT:	3x A4
DÁTUM:	01/2012

4

NÁZOV VÝKRESU: **VÝKRES ORGANIZÁCIE A REGULÁCIE ÚZEMIA S VYZNAČENÝMI VEREJNOPROSPEŠNÝMI STAVBAMI**

PDF vytvořeno zkušební verzí pdfFactory Pro www.fineprint.cz